
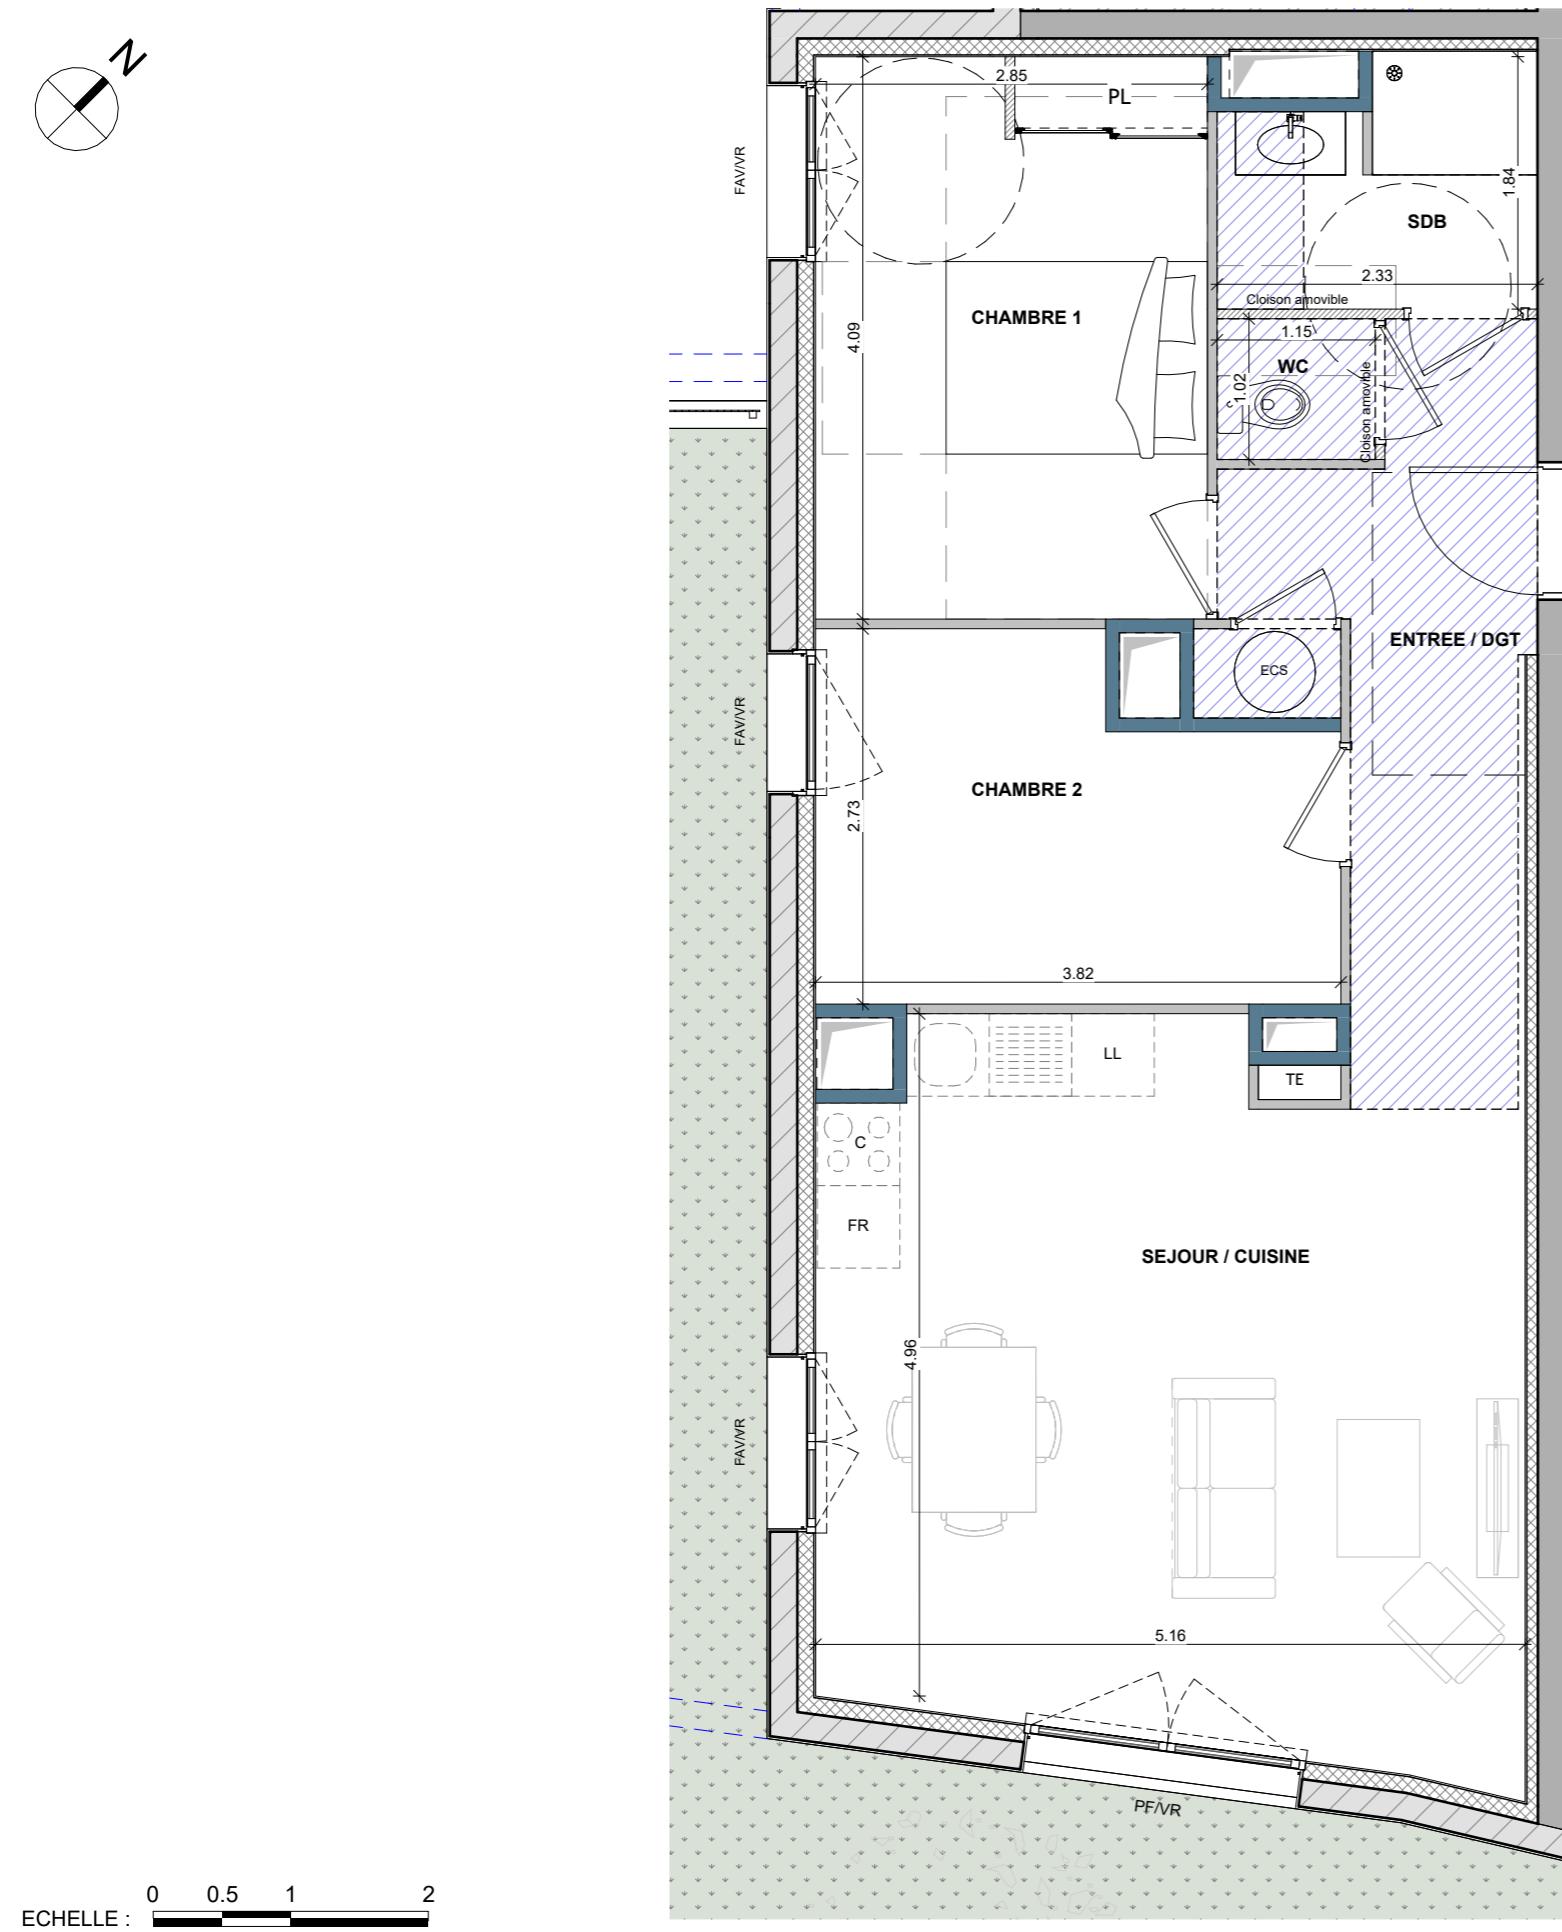


# PROVISOIRE

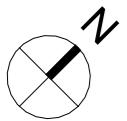


CHEMIN DES PRUNIERS  
04100 MANOSQUE

B001  
T3

SURFACES	
SEJOUR / CUISINE	26.48 m <sup>2</sup>
CHAMBRE 1	11.61 m <sup>2</sup>
CHAMBRE 2	9.14 m <sup>2</sup>
ENTREE / DGT	8.15 m <sup>2</sup>
SDB	3.84 m <sup>2</sup>
WC	1.18 m <sup>2</sup>
TOTAL SURFACES	60.41 m <sup>2</sup>
ESPACES EXTERIEURS - ANNEXES	
JARDIN	29.26 m <sup>2</sup> ENVIRON

- POUTRE
- MASQUETTE
- ▨ CLOISON AMOVIBLE
- ▨ FAUX PLAFOND
- VR VOLET ROULANT
- PF PORTE FENETRE VITREE
- F FENETRE VITREE
- FAV FENETRE ALLEGEE VITREE
- GC GARDE CORPS
- TE TABLEAU ELEC
- ECS EAU CHAUDE SANITAIRE

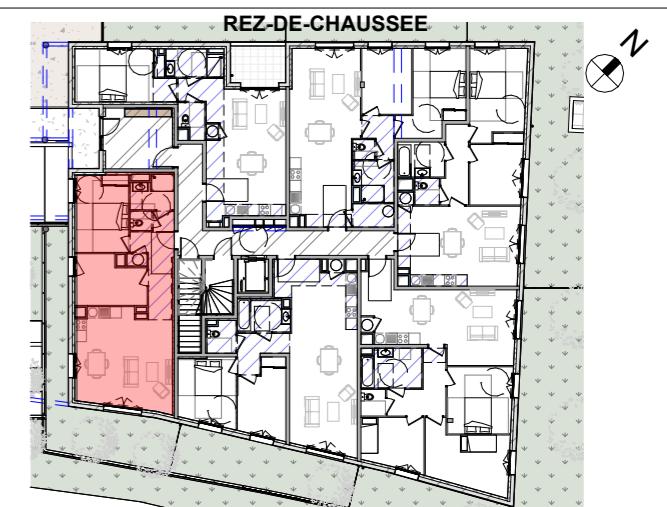

Des modifications sont susceptibles d'être apportées à ce plan en fonction des nécessités techniques, réglementaires ou administratives de la réalisation, tant en ce qui concerne les dimensions libres que les équipements ou réseaux divers. Les emplacements dévolus aux équipements ménagers et à ceux liés au lavage du linge sont représentés en correspondance avec les différents raccordements nécessaires en électricité et en eau; aucun de ces éléments n'est fourni. Le nombre, la taille et l'emplacement des radiateurs sont donnés à titre indicatif et seront précisés après étude thermique. Les surfaces et les hauteurs sous plafond indiquées sont approximatives. Les retombées, soffites et faux-plafonds ne sont pas tous figurés ou le sont à titre indicatif. La forme des jardins (pente et talus) n'est pas figurée ou l'est à titre indicatif. L'emplacement des arbres, arbustes et plantations éventuelles n'est pas contractuel.

Plan de vente

Indice 0

Date : 08/12/2025