



PROVISOIRE

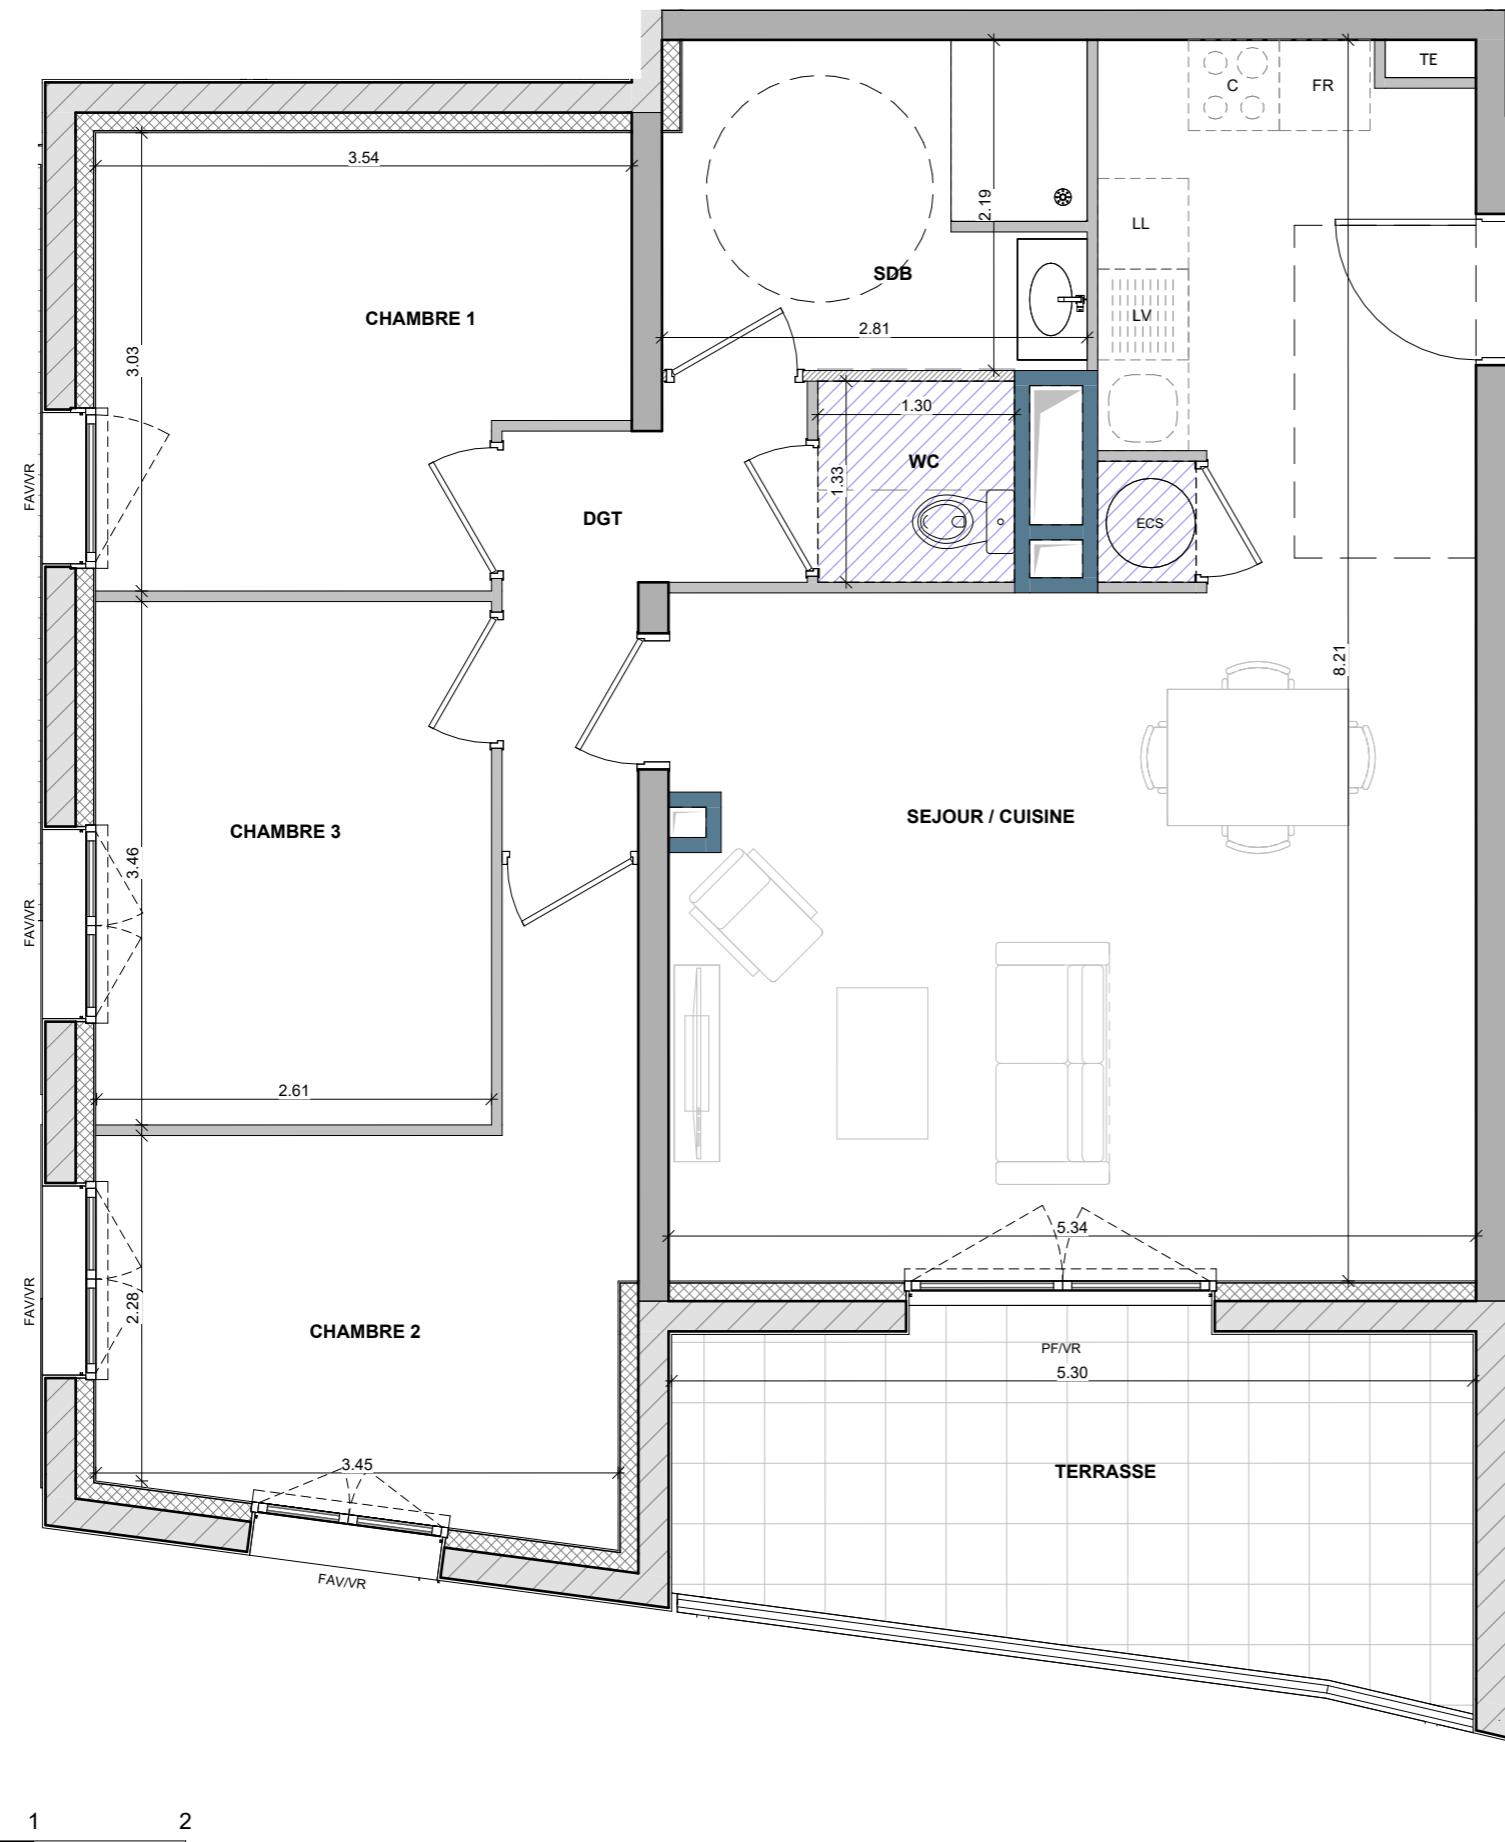

Des modifications sont susceptibles d'être apportées à ce plan en fonction des nécessités techniques, réglementaires ou administratives de la réalisation, tant en ce qui concerne les dimensions libres que les équipements ou réseaux divers. Les emplacements dévolus aux équipements ménagers et à ceux liés au lavage du linge sont représentés en correspondance avec les différents raccordements nécessaires en électricité et en eau; aucun de ces éléments n'est fourni. Le nombre, la taille et l'emplacement des radiateurs sont donnés à titre indicatif et seront précisés après étude thermique. Les surfaces et les hauteurs sous plafond indiquées sont approximatives. Les retombées, soffites et faux-plafonds ne sont pas tous figurés ou le sont à titre indicatif. La forme des jardins (pente et talus) n'est pas figurée ou l'est à titre indicatif; L'emplacement des arbres, arbustes et plantations éventuelles n'est pas contractuel.

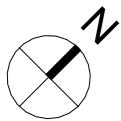

CHEMIN DES PRUNIERS
04100 MANOSQUE

B201
T4

SURFACES


SEJOUR / CUISINE	32.97 m ²
CHAMBRE 2	10.45 m ²
CHAMBRE 1	9.69 m ²
CHAMBRE 3	9.05 m ²
SDB	6.02 m ²
DGT	3.94 m ²
WC	1.73 m ²

TOTAL SURFACES 73.86 m²

ESPACES EXTERIEURS - ANNEXES

TERRASSE 10.97 m²

- POUTRE
- MASQUETTE
- ▨ CLOISON AMOVIBLE
- ▨ FAUX PLAFOND
- VR VOLET ROULANT
- PF PORTE FENÊTRE VITRÉE
- F FENÊTRE VITRÉE
- FAV FENÊTRE ALLEGÉ VITRÉE
- GC GARDE CORPS
- TE TABLEAU ÉLEC
- ECS EAU CHAUE SANITAIRE

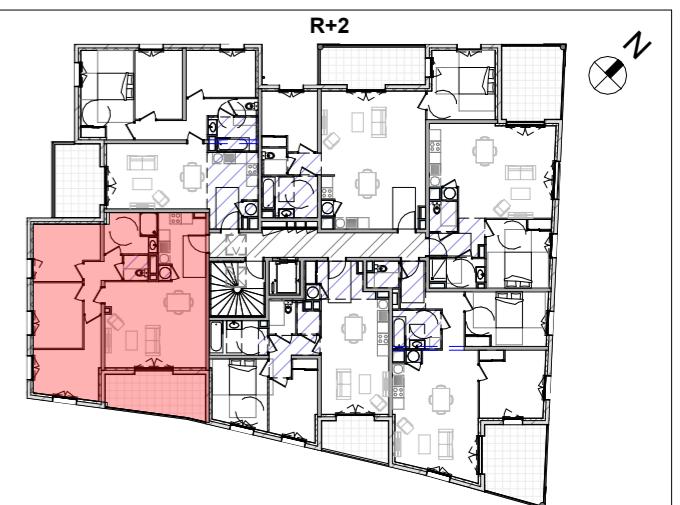

Plan de vente

Indice 0

Date : 08/12/2025